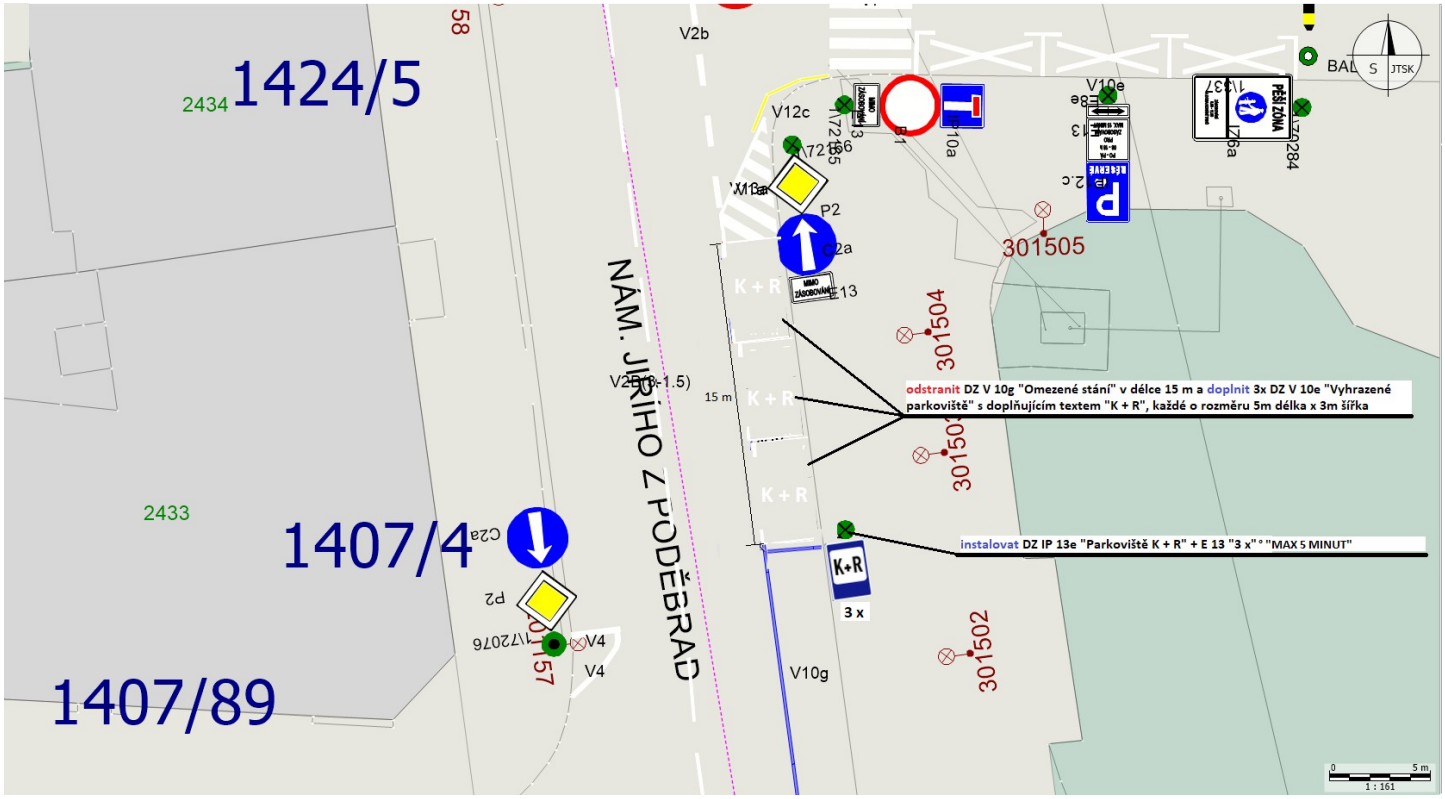
1424/5
2434
1407/4
2433
1407/89
NÁM. JIŘÍHO Z PODĚBRAD
V2b
V12c
V10e
V10a
V10g
V4
P2
C2a
K+R
3 x
301502
301504
301505
15 m
odstranit DZ V 10g "Omezené stání" v délce 15 m a doplnit 3x DZ V 10e "Vyhrazené parkoviště" s doplňujícím textem "K + R", každé o rozměru 5m délka x 3m šířka
instalovat DZ IP 13e "Parkoviště K + R" + E 13 "3 x" " "MAX 5 MINUT"
PĚŠÍ ZÓNA
S
JTSK
1 : 161